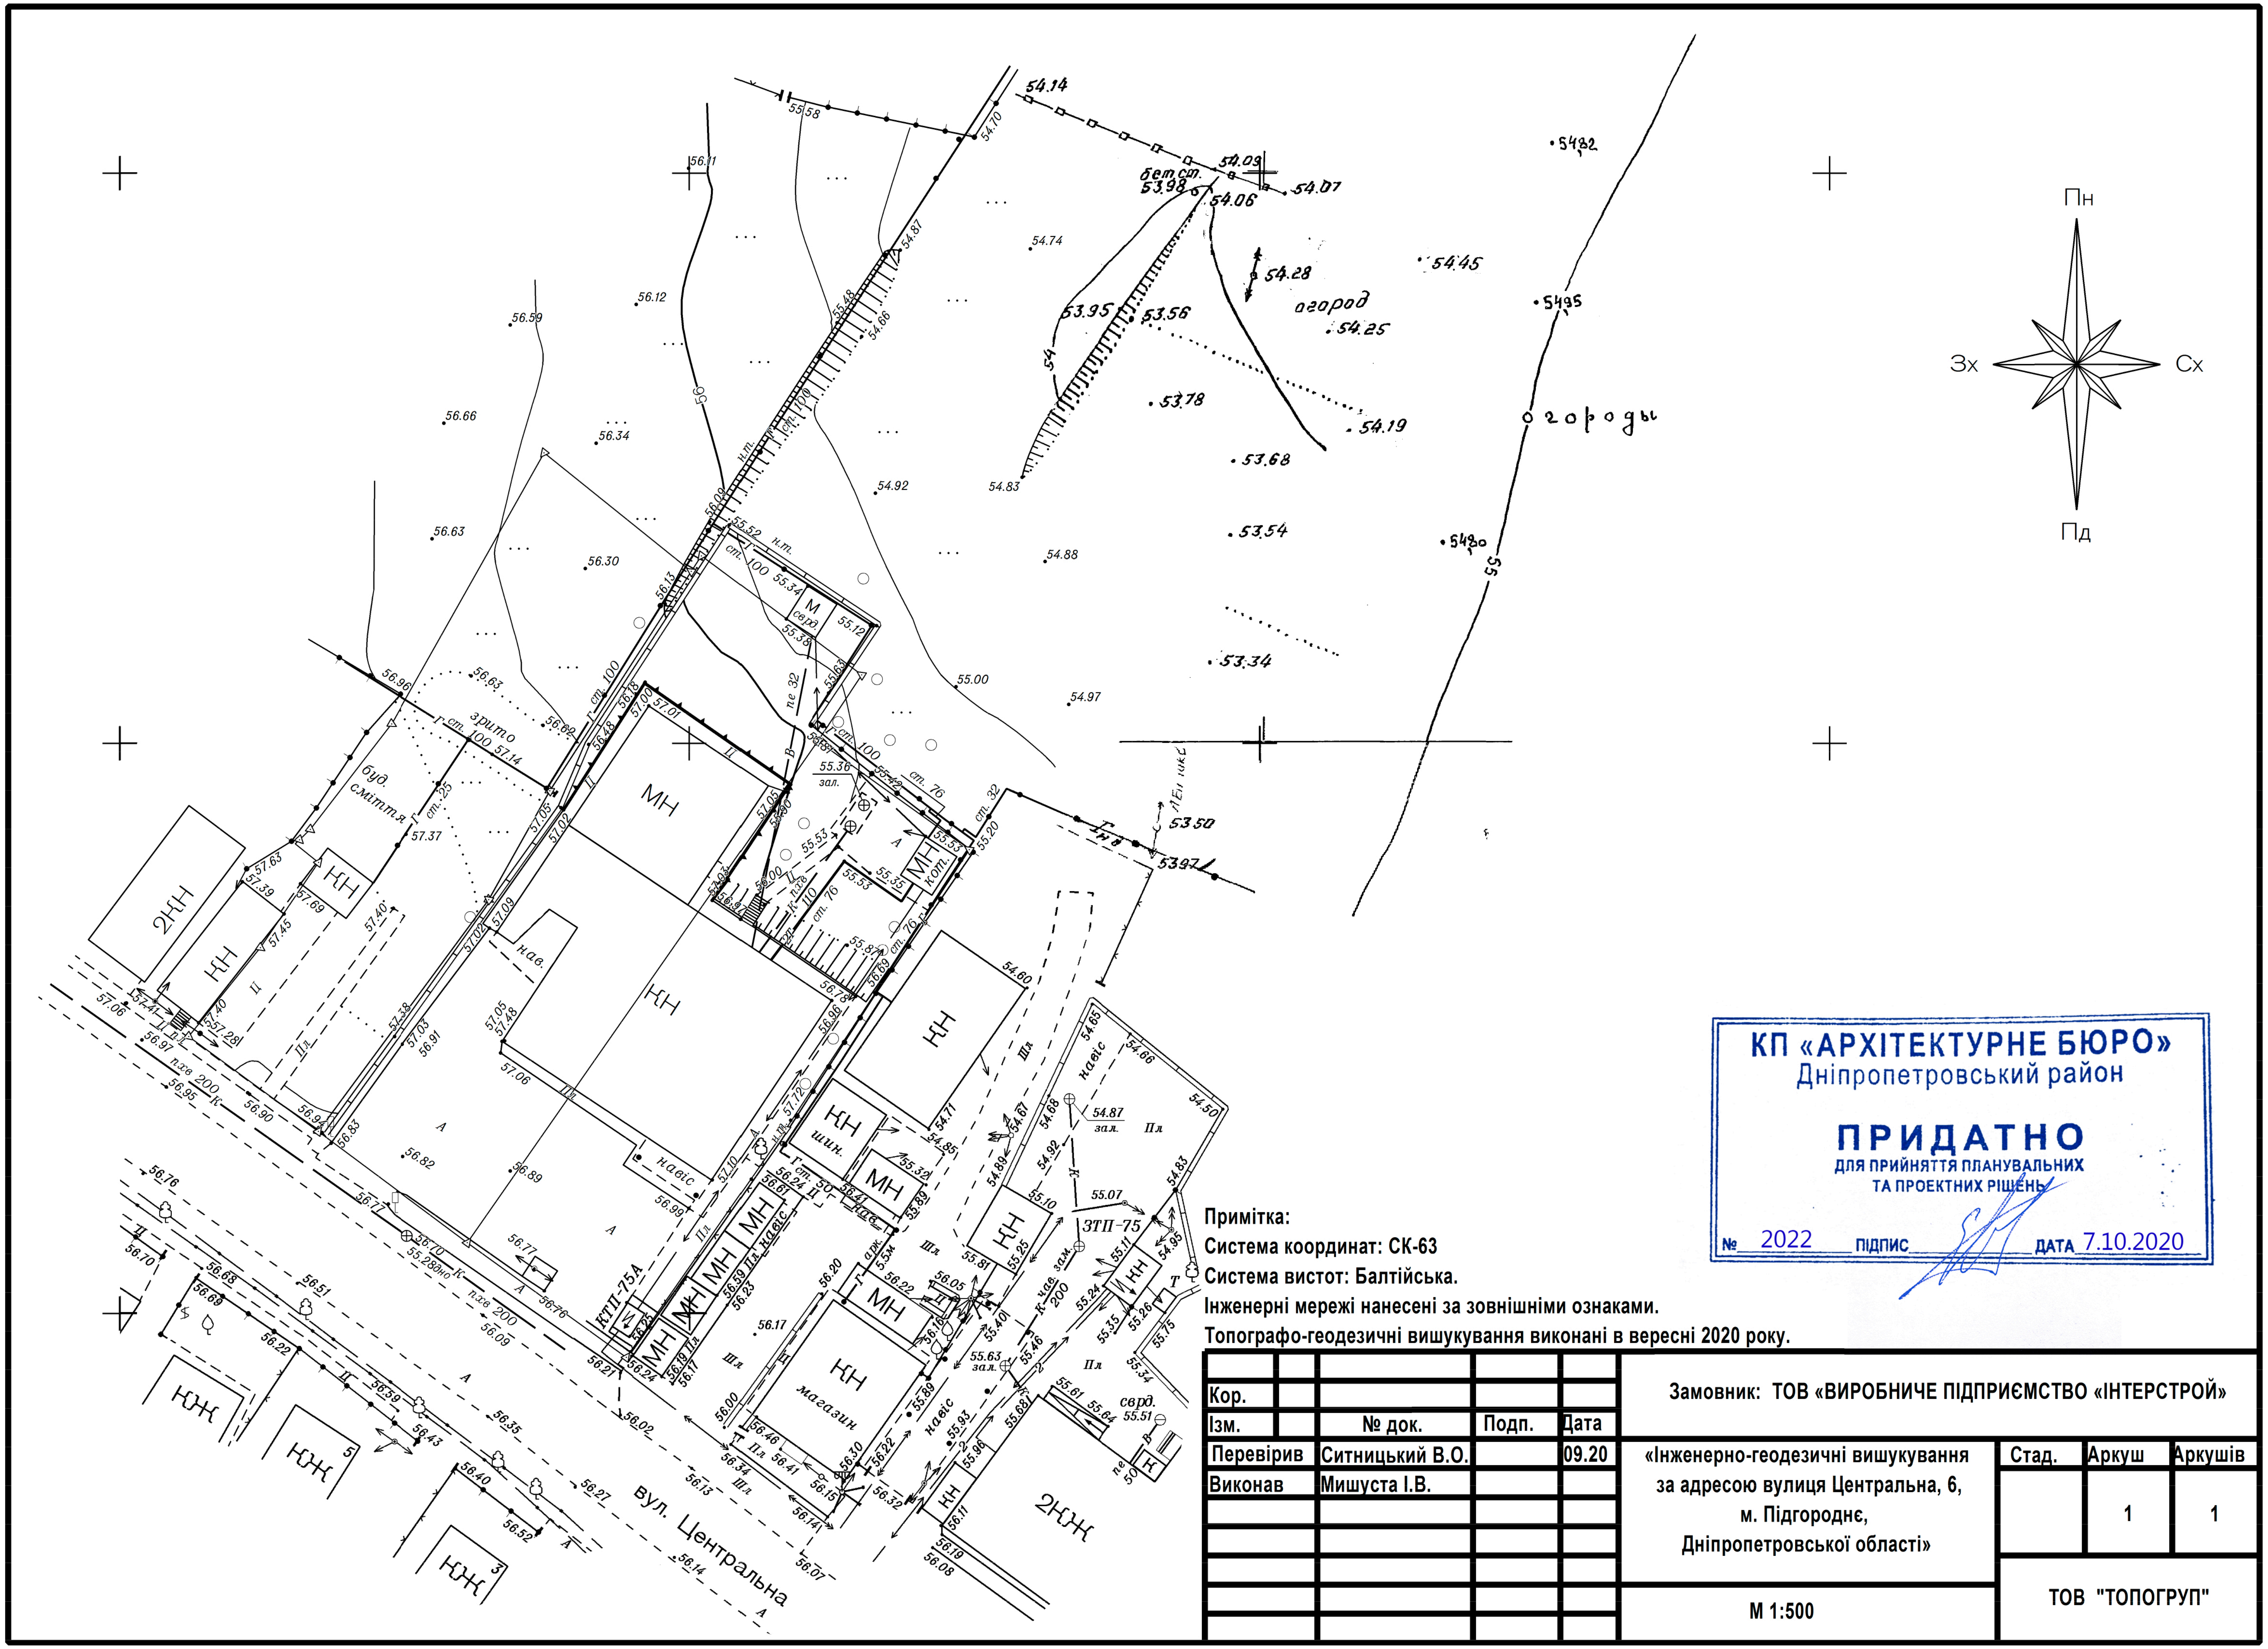

КП «АРХІТЕКТУРНЕ БЮРО»
Дніпропетровський район

ПРИДАТНО
ДЛЯ ПРИЙНЯТТЯ ПЛАНУВАЛЬНИХ ТА ПРОЕКТНИХ РІШЕНЬ

№ 2022 ПІДПИС ДАТА 7.10.2020

Примітка:
Система координат: СК-63
Система висот: Балтійська.
Інженерні мережі нанесені за зовнішніми ознаками.
Топографо-геодезичні вишукування виконані в вересні 2020 року.

					Замовник: ТОВ «ВИРОБНИЧЕ ПІДПРИЄМСТВО «ІНТЕРСТРОЙ»			
Кор.								
Ізм.		№ док.	Подп.	Дата				
Перевірив		Ситніцький В.О.		09.20	«Інженерно-геодезичні вишукування за адресою вулиця Центральна, 6, м. Підгороднє, Дніпропетровської області»	Стад.	Аркуш	Аркушів
Виконав		Мишуста І.В.					1	1
					М 1:500	ТОВ "ТОПОГРУП"		